


セミナールーム 1

換気の出来る窓（前方）

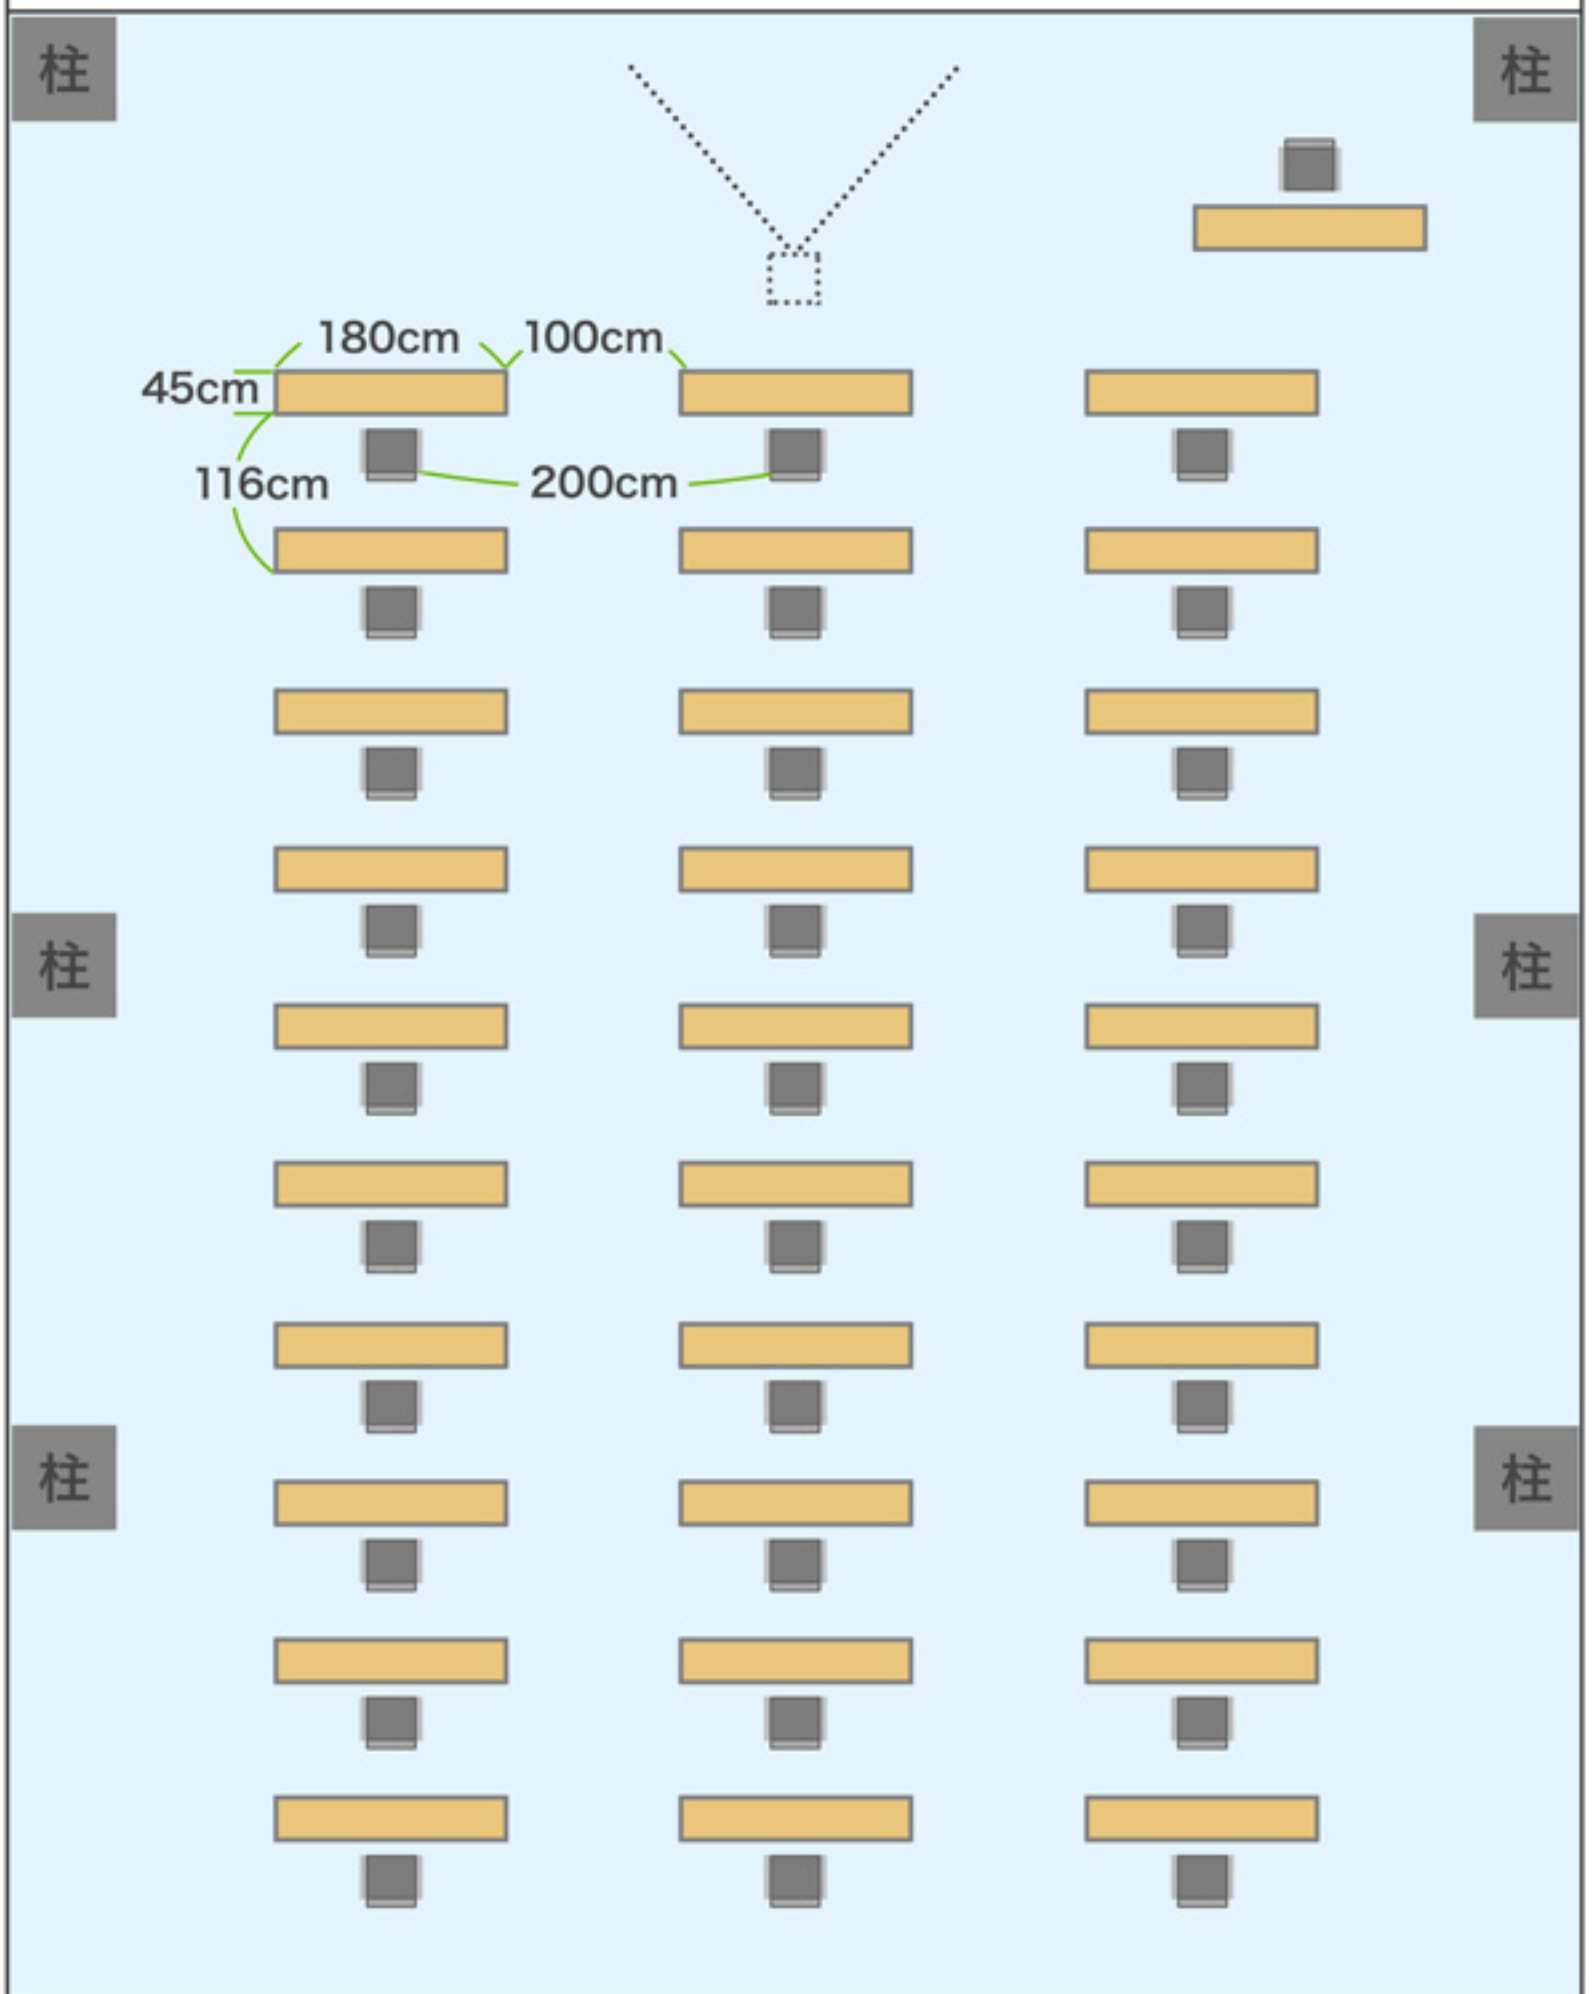

22m

本棚側（後方）

8m50cm


セミナールーム 1

換気の出来る窓（前方）

柱

柱

22m

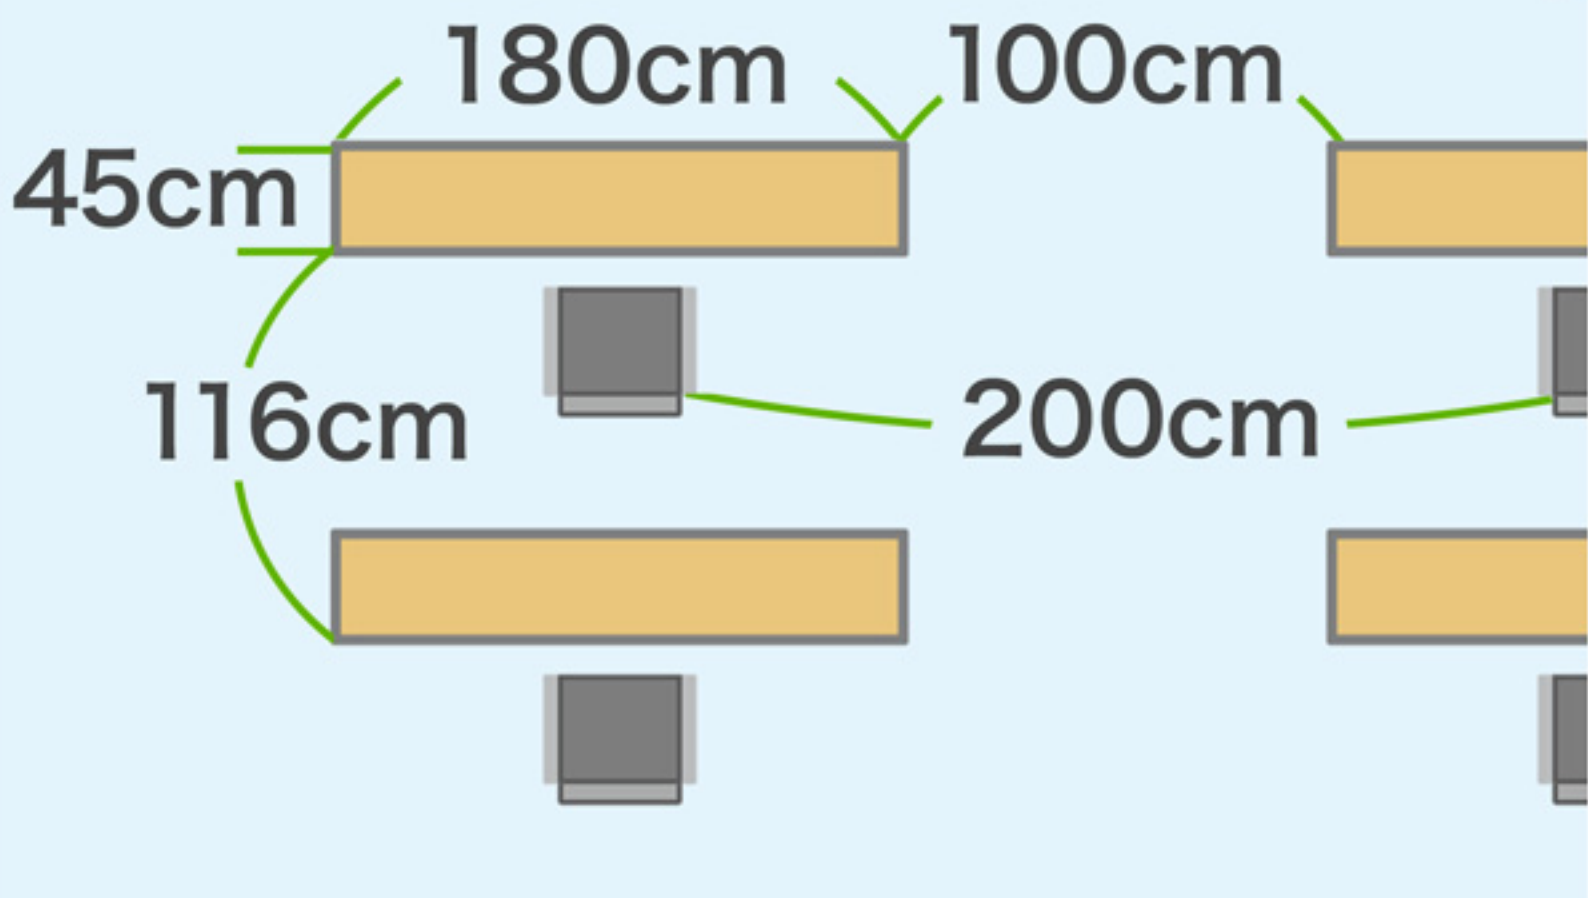


本棚側（後方）

8m50cm

セミナールーム 2

換気のできる窓（前方）

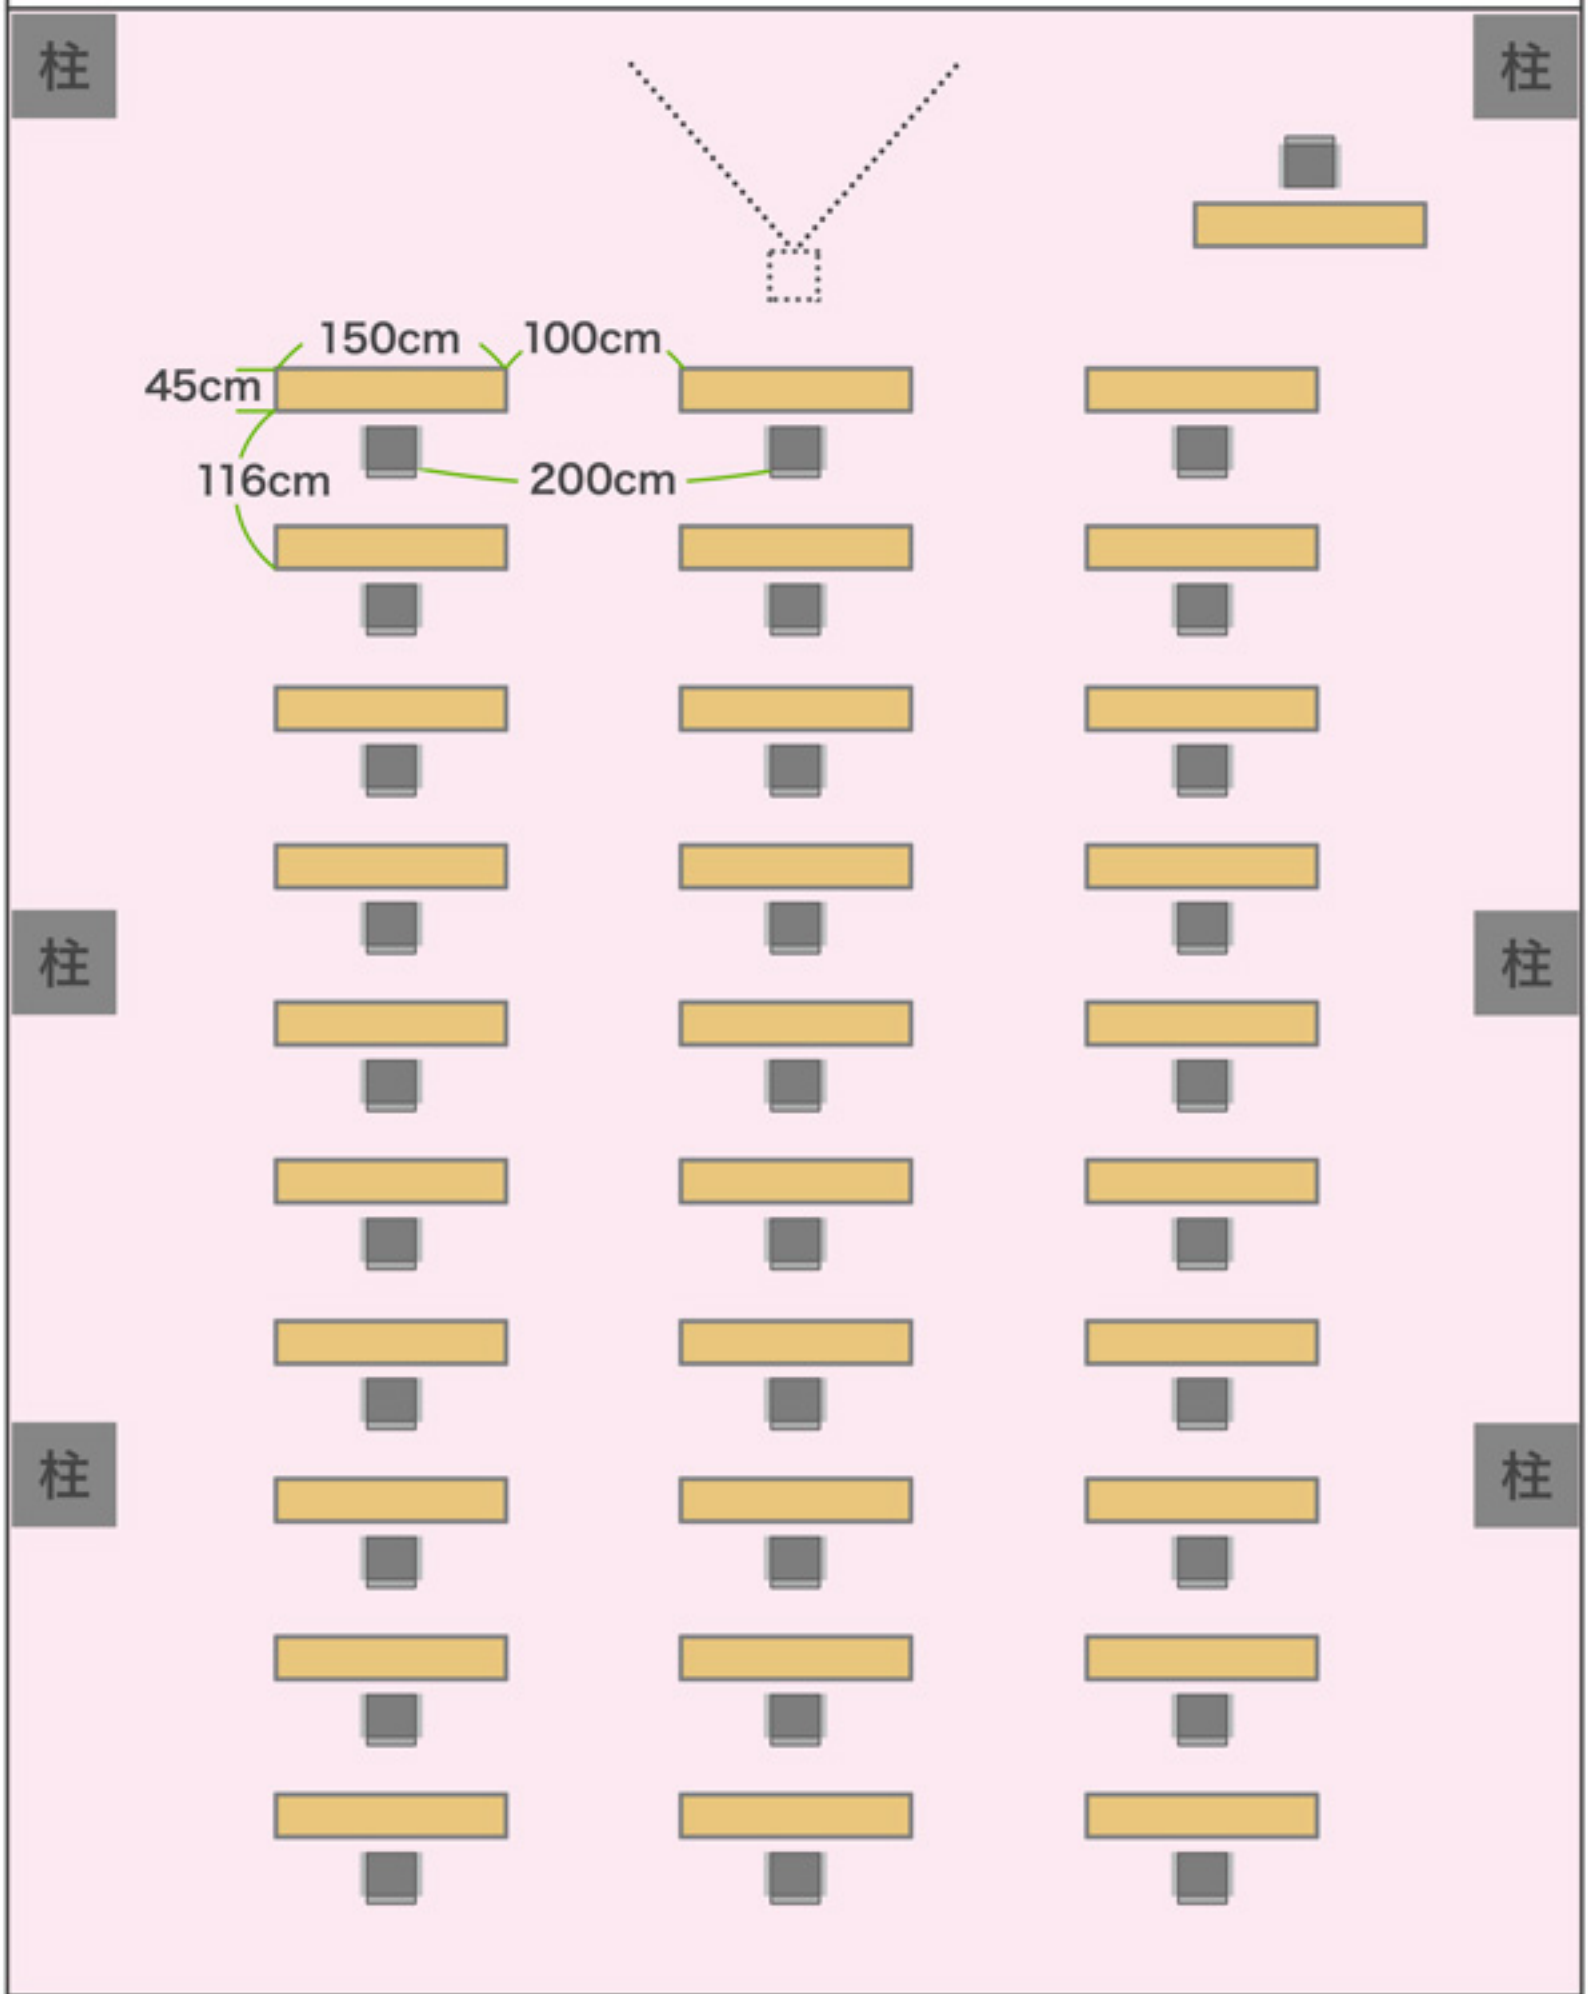

20m

廊下側（後方）

8m50cm



セミナールーム 2

換気の出来る窓（前方）

柱

柱

20m

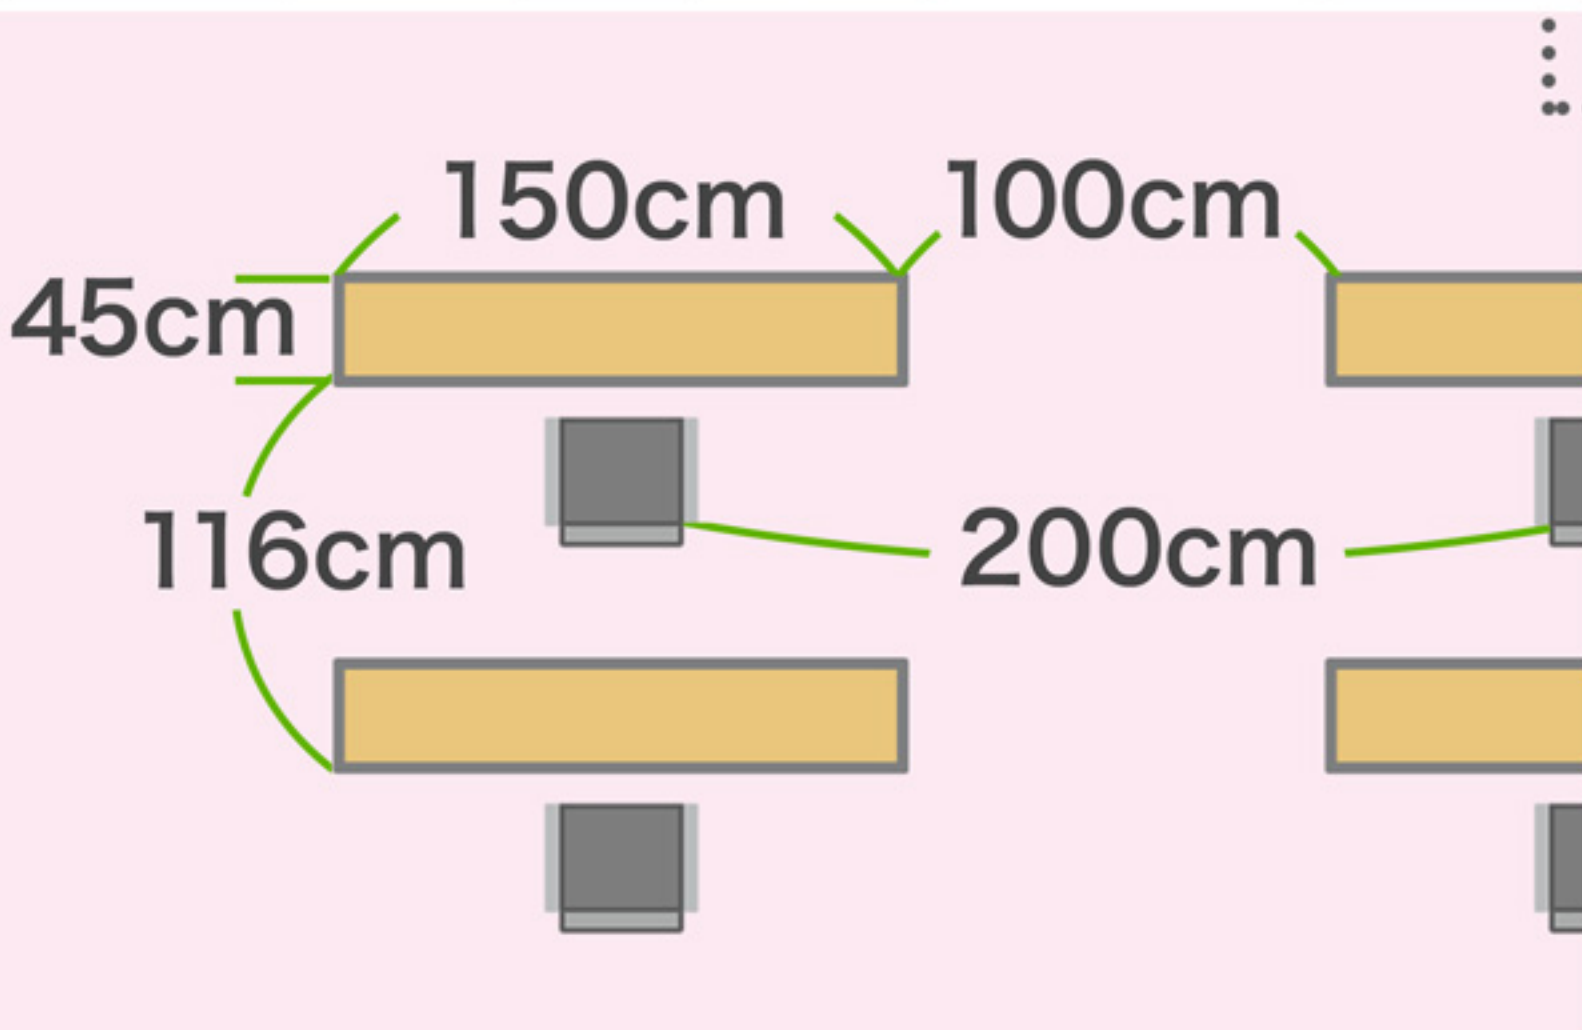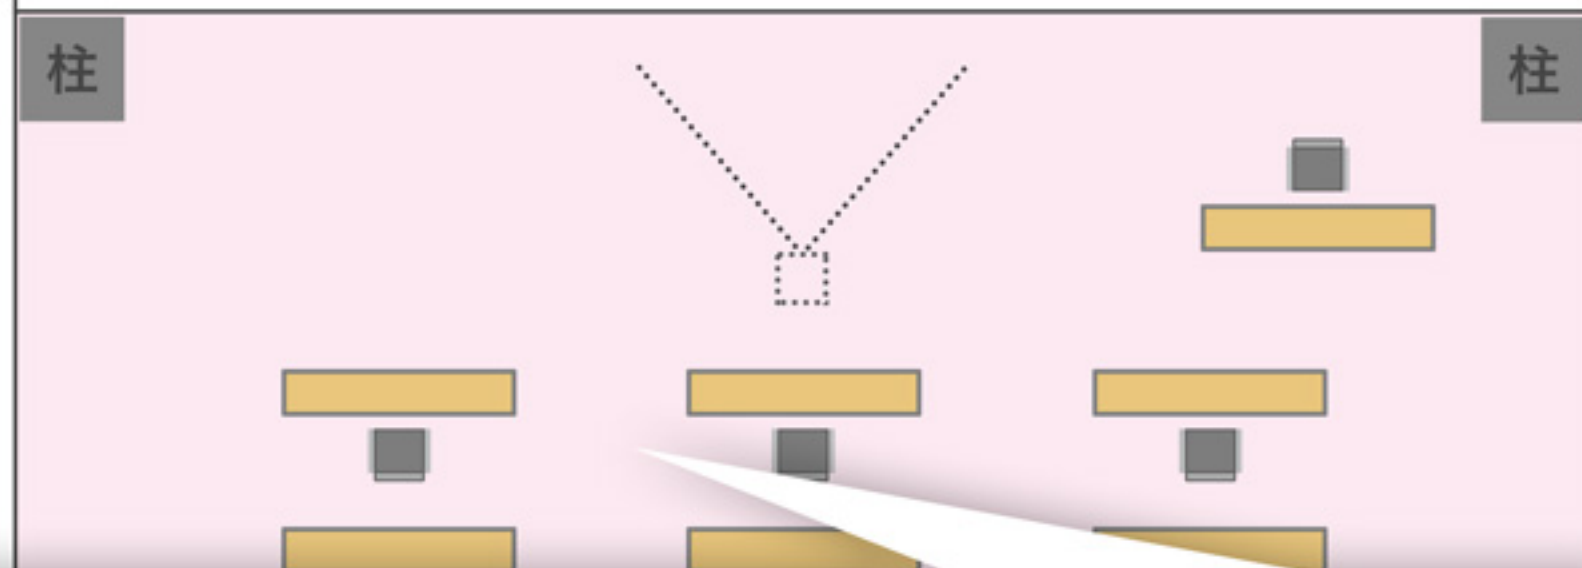

廊下側（後方）

8m50cm

