


セミナールーム 1

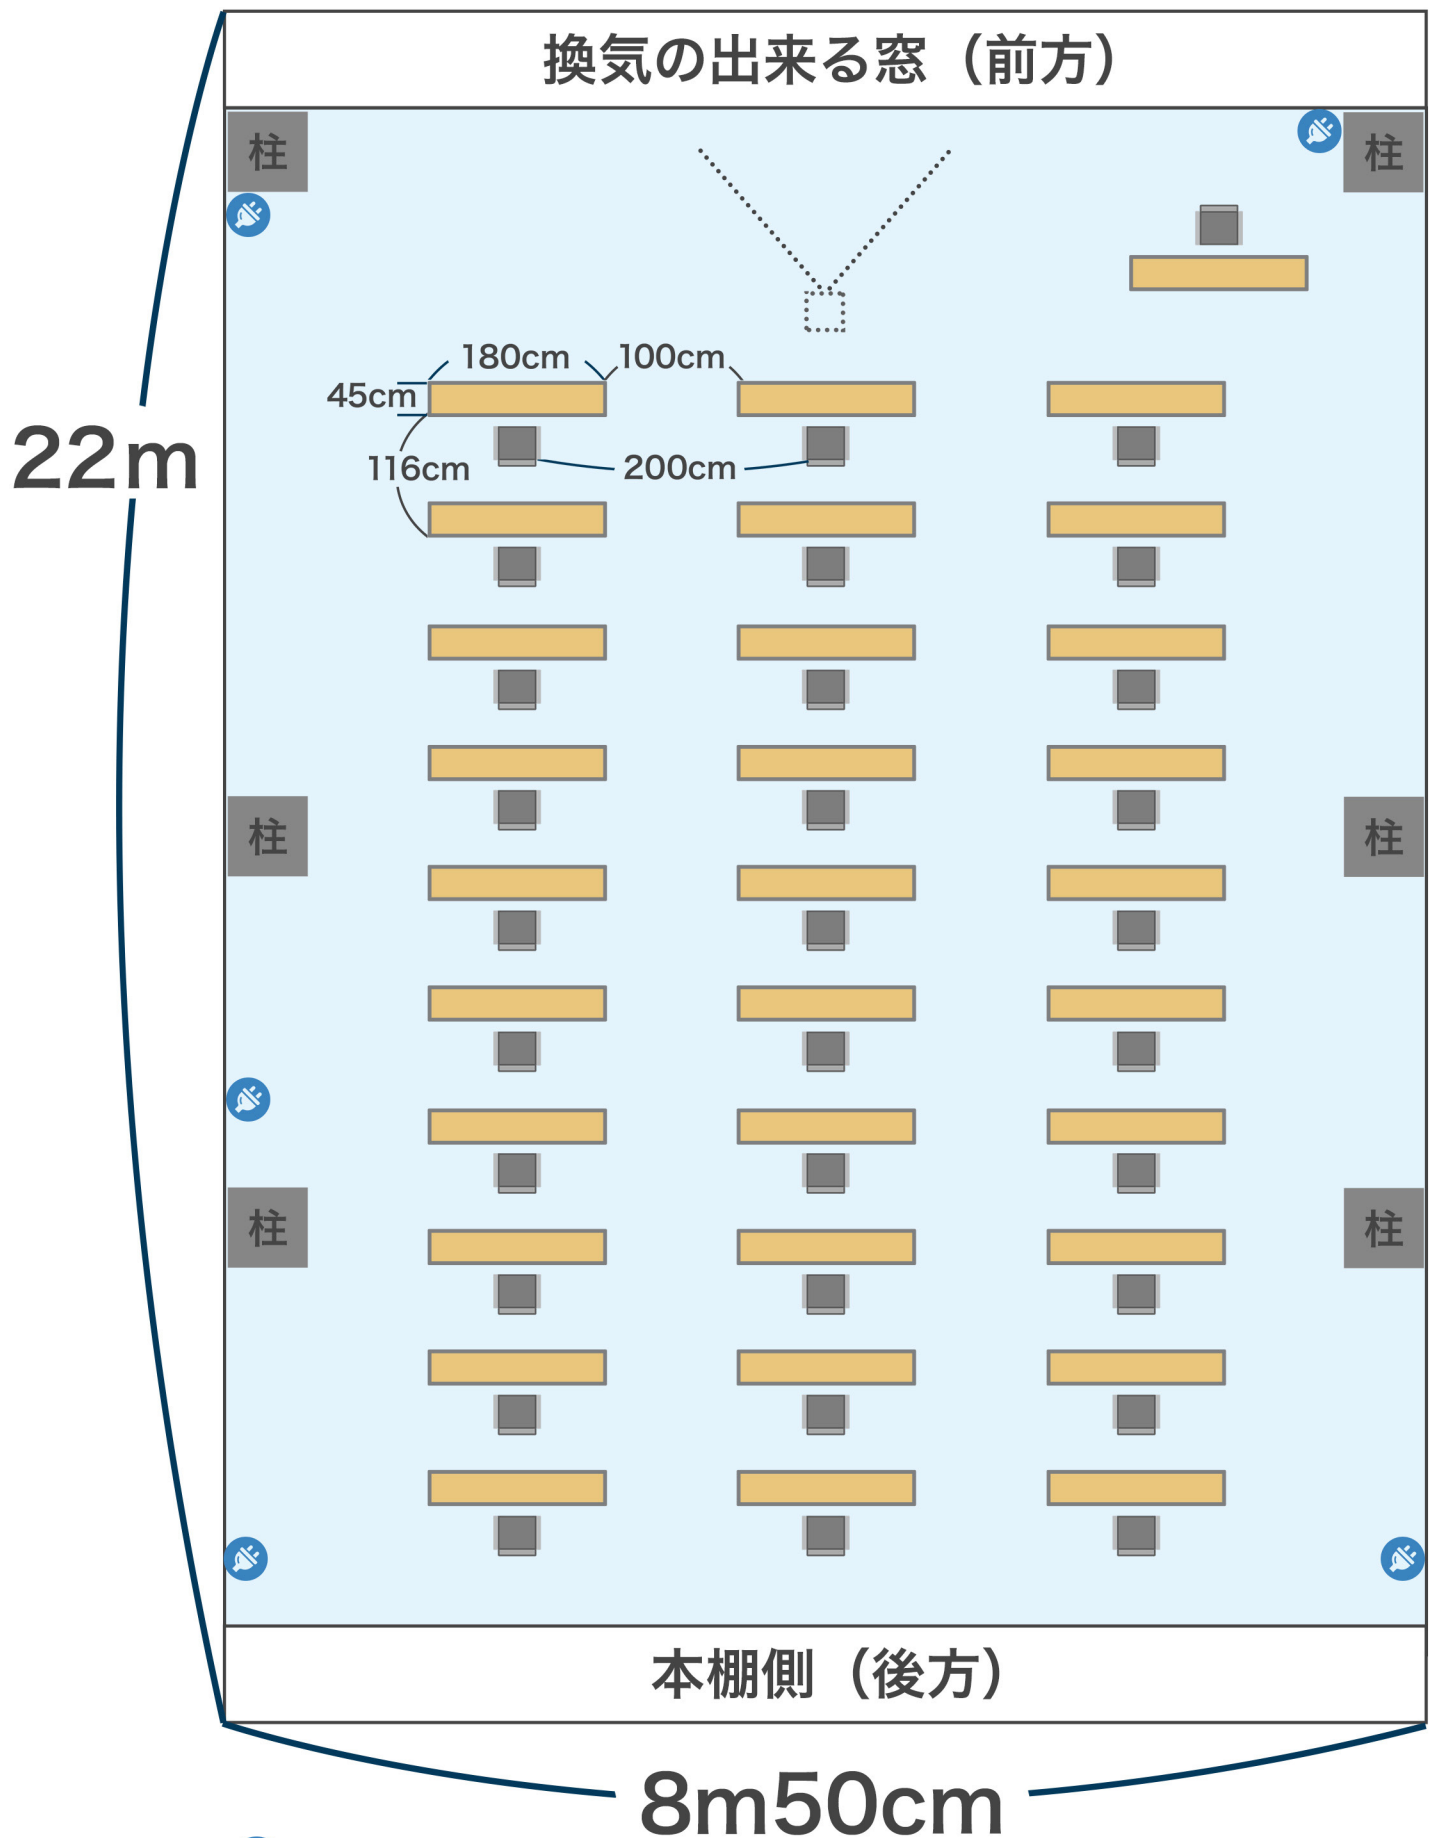

コンセント位置
各回線20アンペア
※お部屋の中央部分：床下コンセント有り

セミナールーム 1

換気の出来る窓（前方）

柱


柱

22m

180cm 100cm
45cm 116cm 200cm

本棚側（後方）


8m50cm

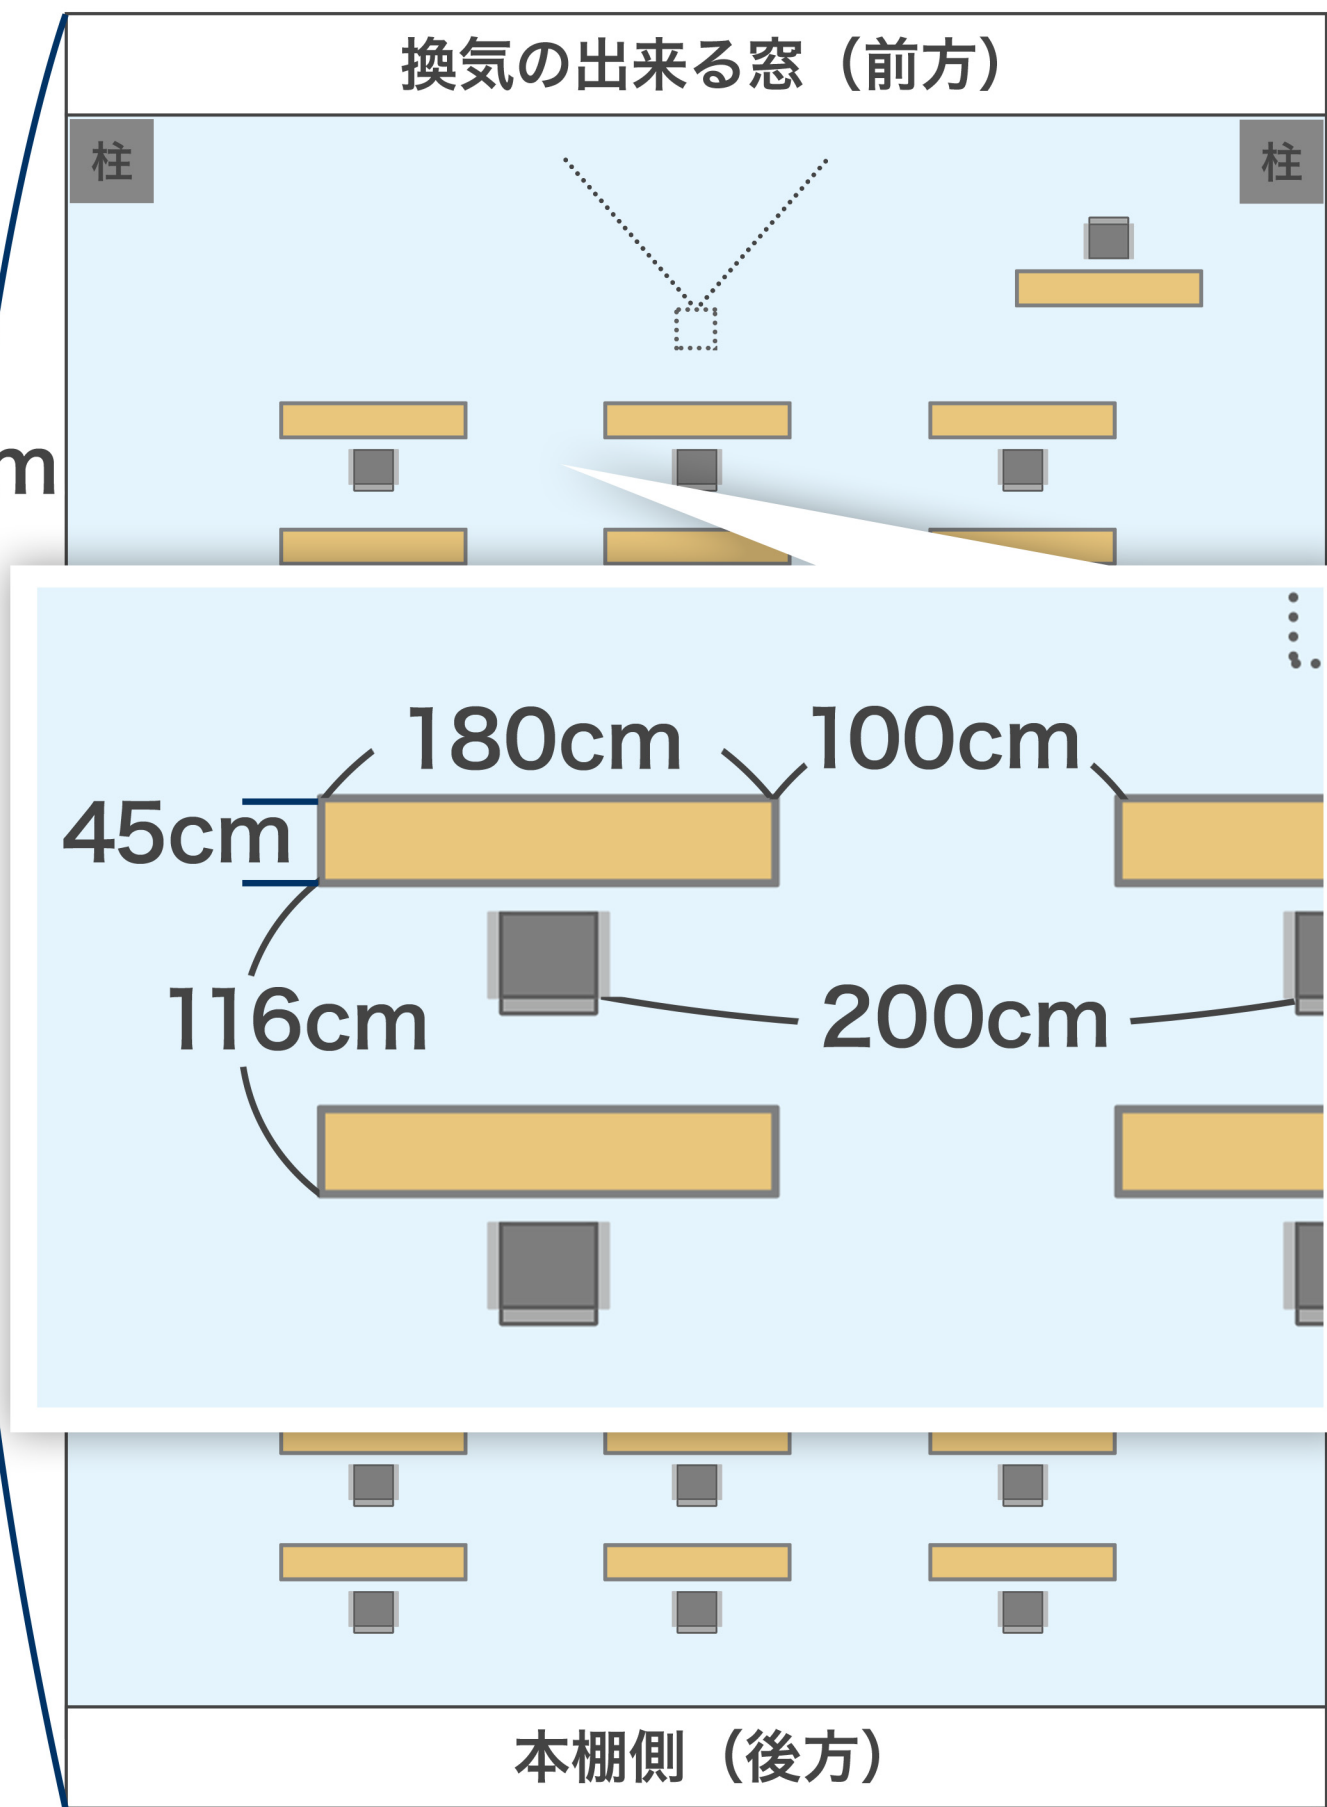

セミナールーム 2

換気の出来る窓（前方）

20m

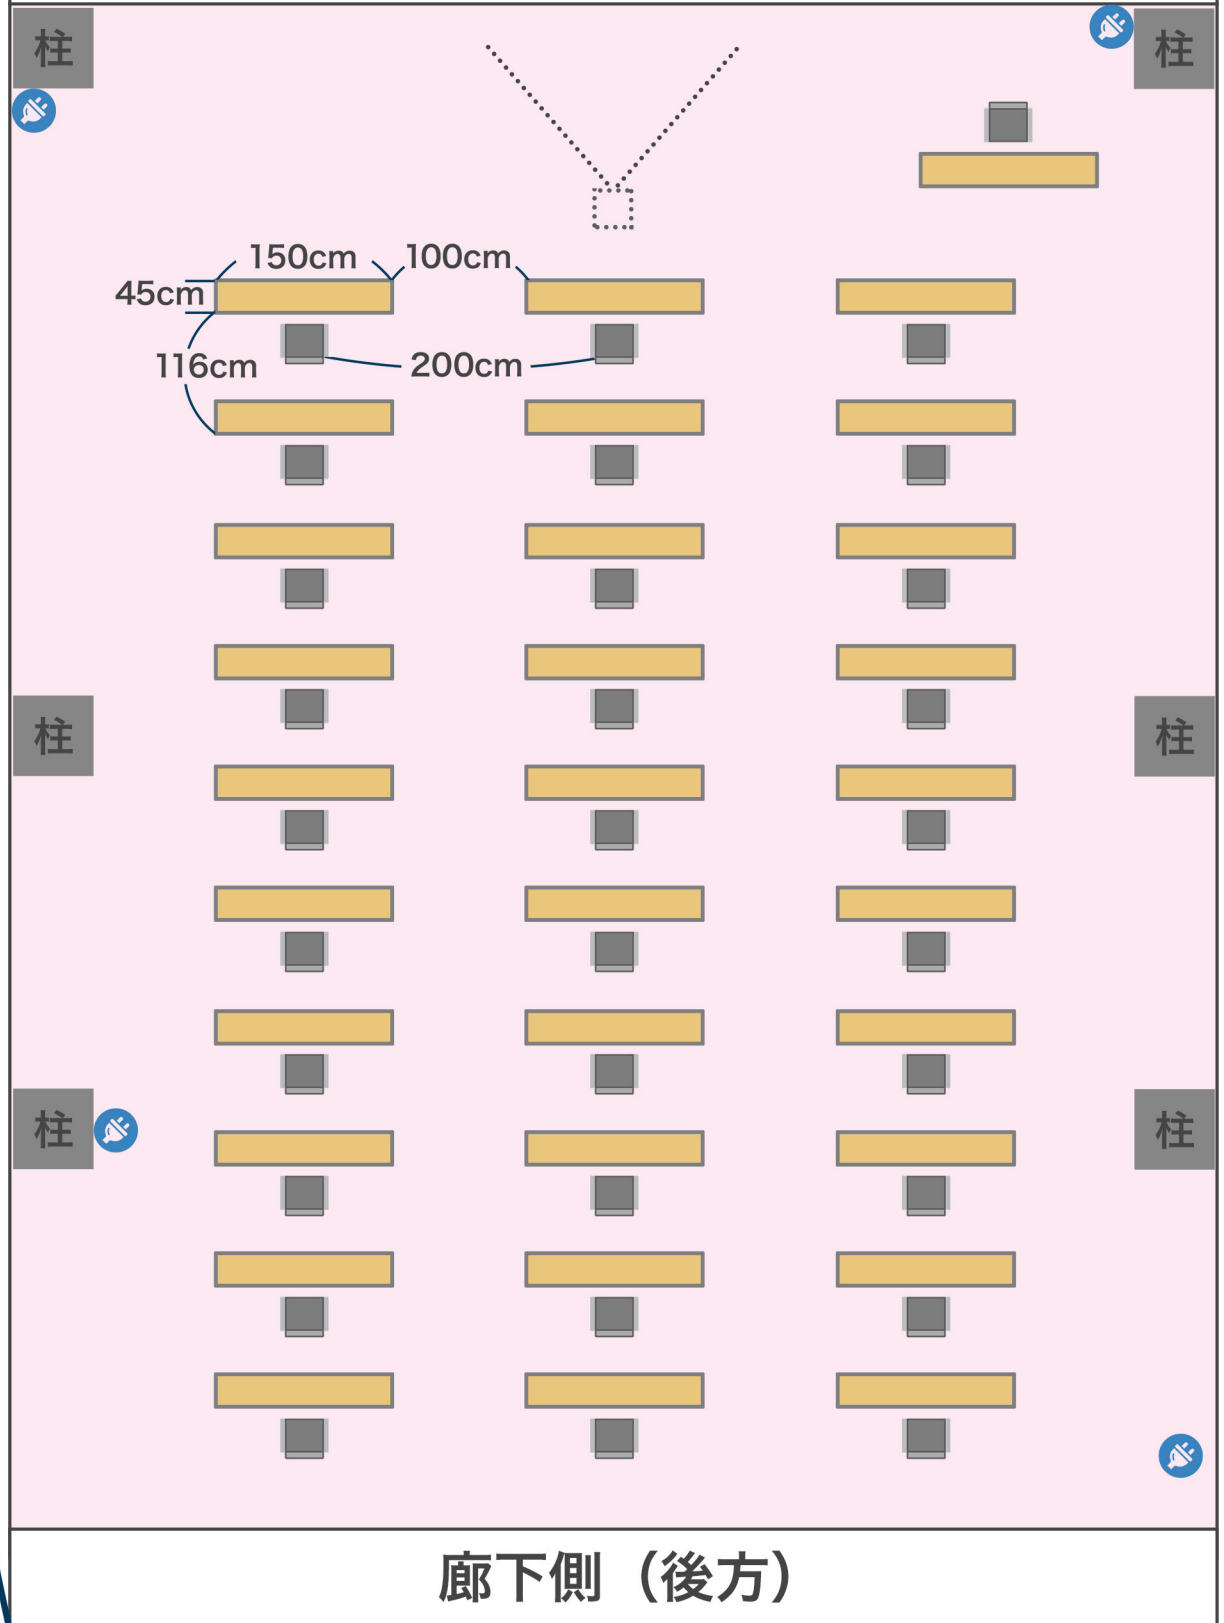

8m50cm



コンセント位置
各回線20アンペア

※お部屋の中央部分：床下コンセント有り

セミナールーム 2

換気の出来る窓（前方）

柱


柱

20m

150cm 100cm
45cm
116cm 200cm

廊下側（後方）


8m50cm

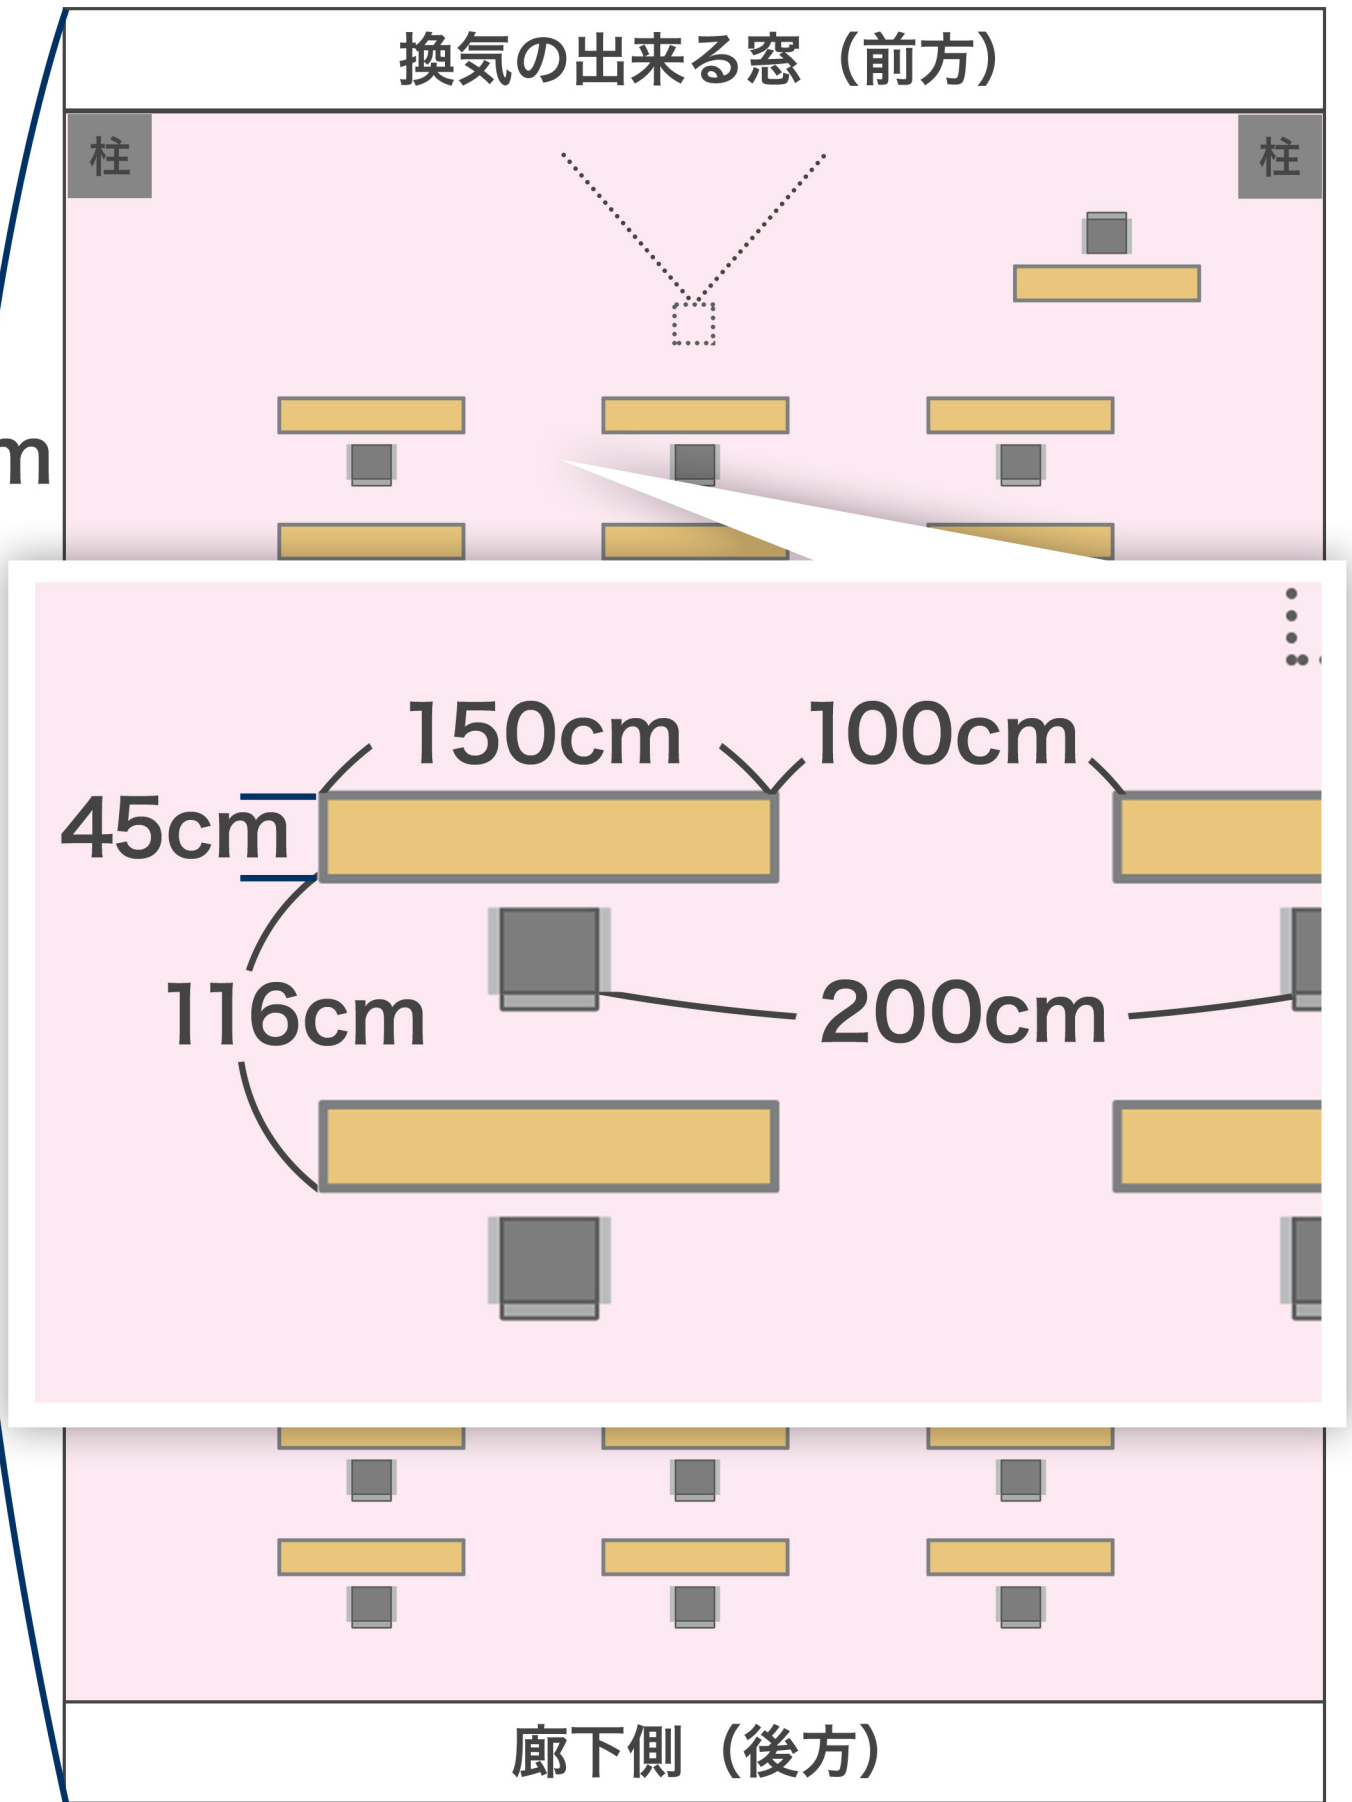

セミナールーム 3

換気の出来る窓（前方）

17m

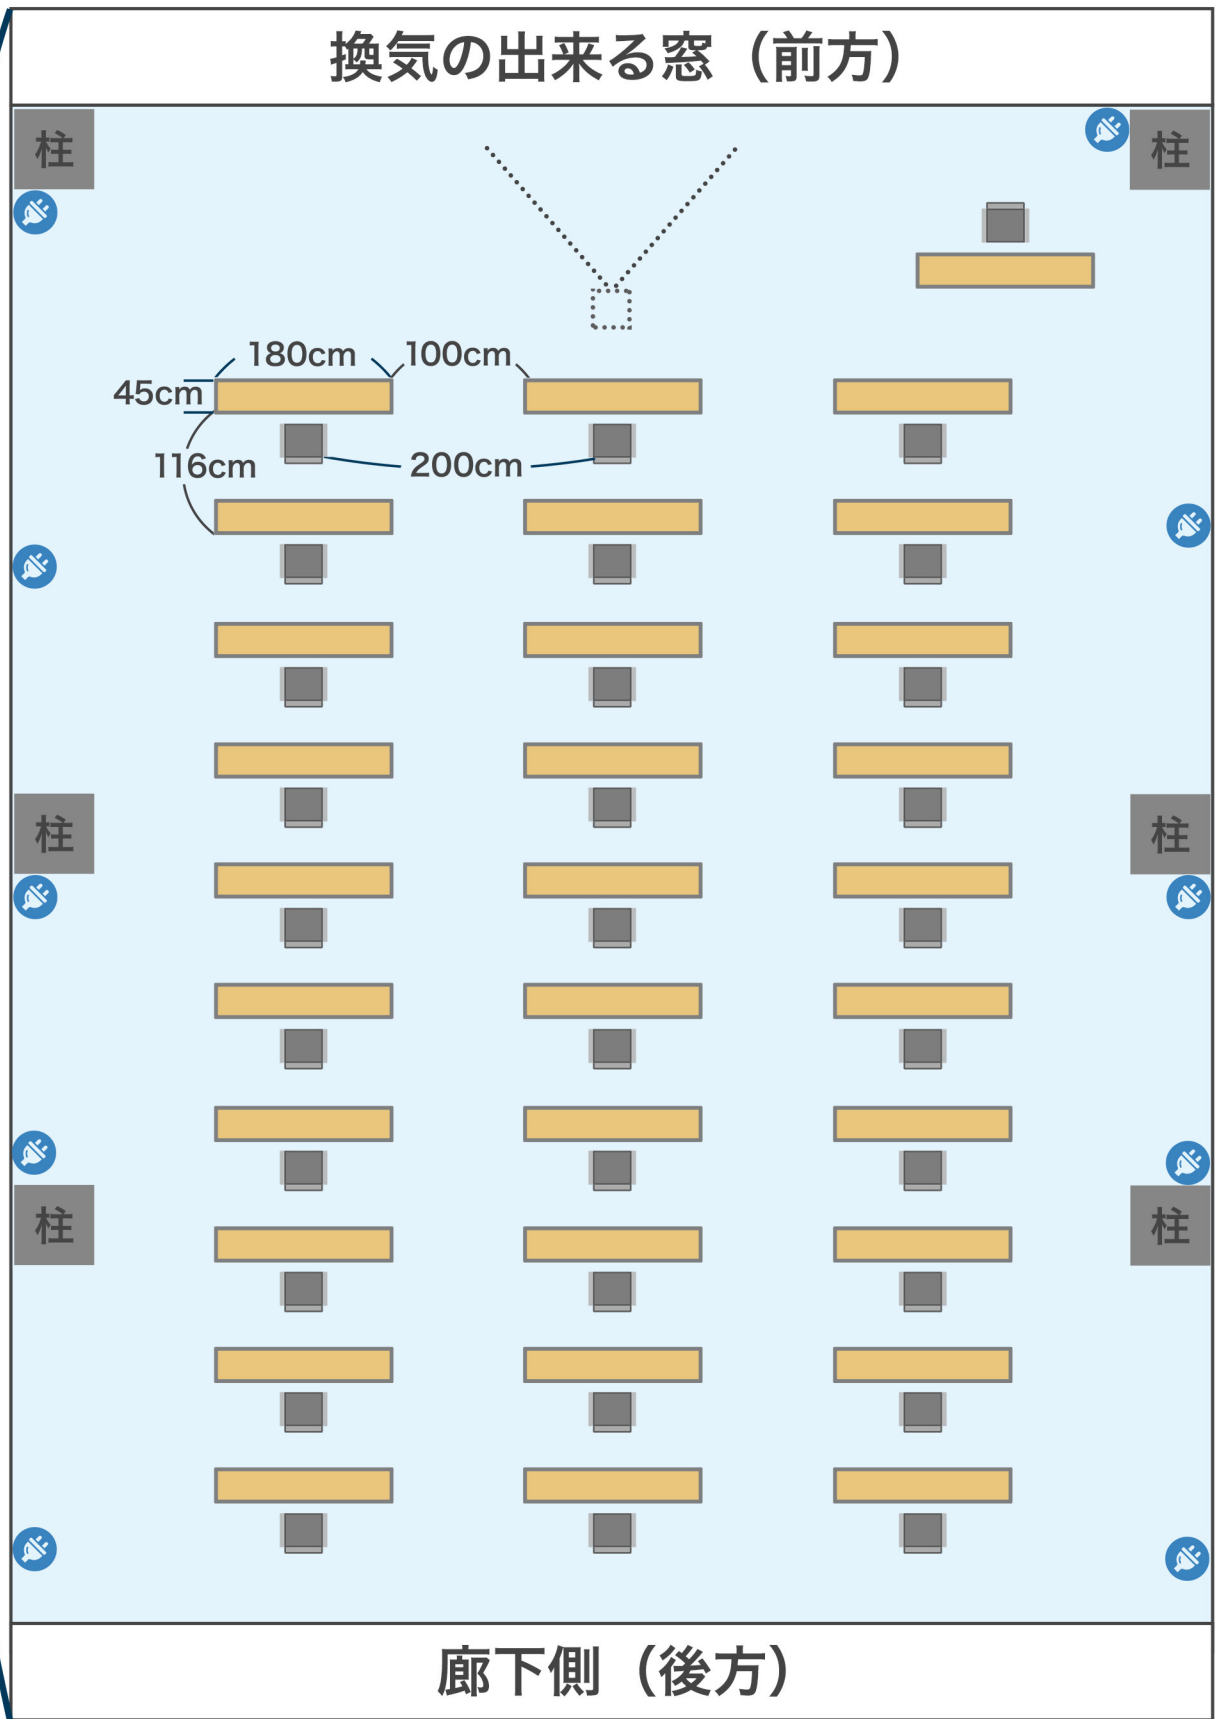

廊下側（後方）

9m



コンセント位置
各回線20アンペア


※お部屋の中央部分：床下コンセント有り

セミナールーム 3


換気の出来る窓（前方）

柱

柱

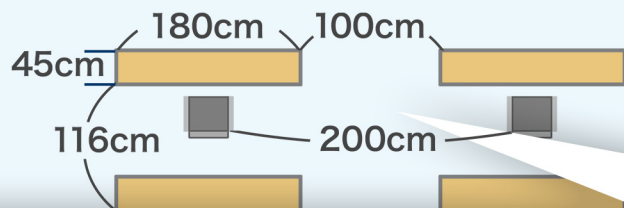

17m

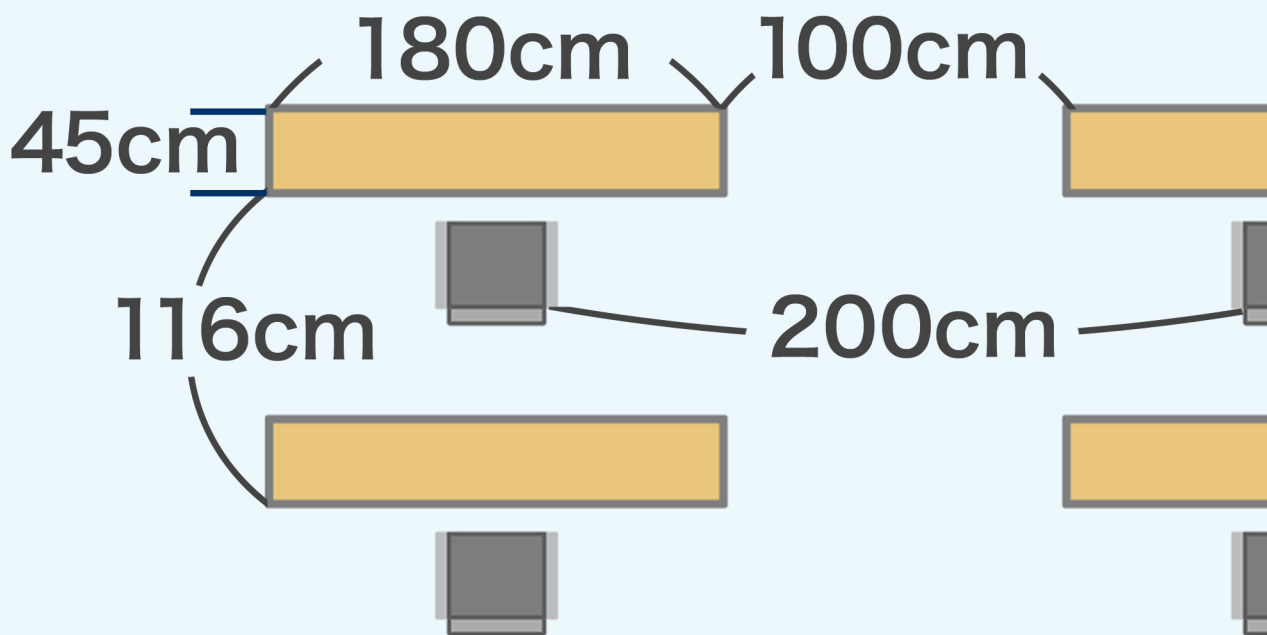


廊下側（後方）

9m

セミナールーム 4

換気の出来る窓（前方）

8.1m

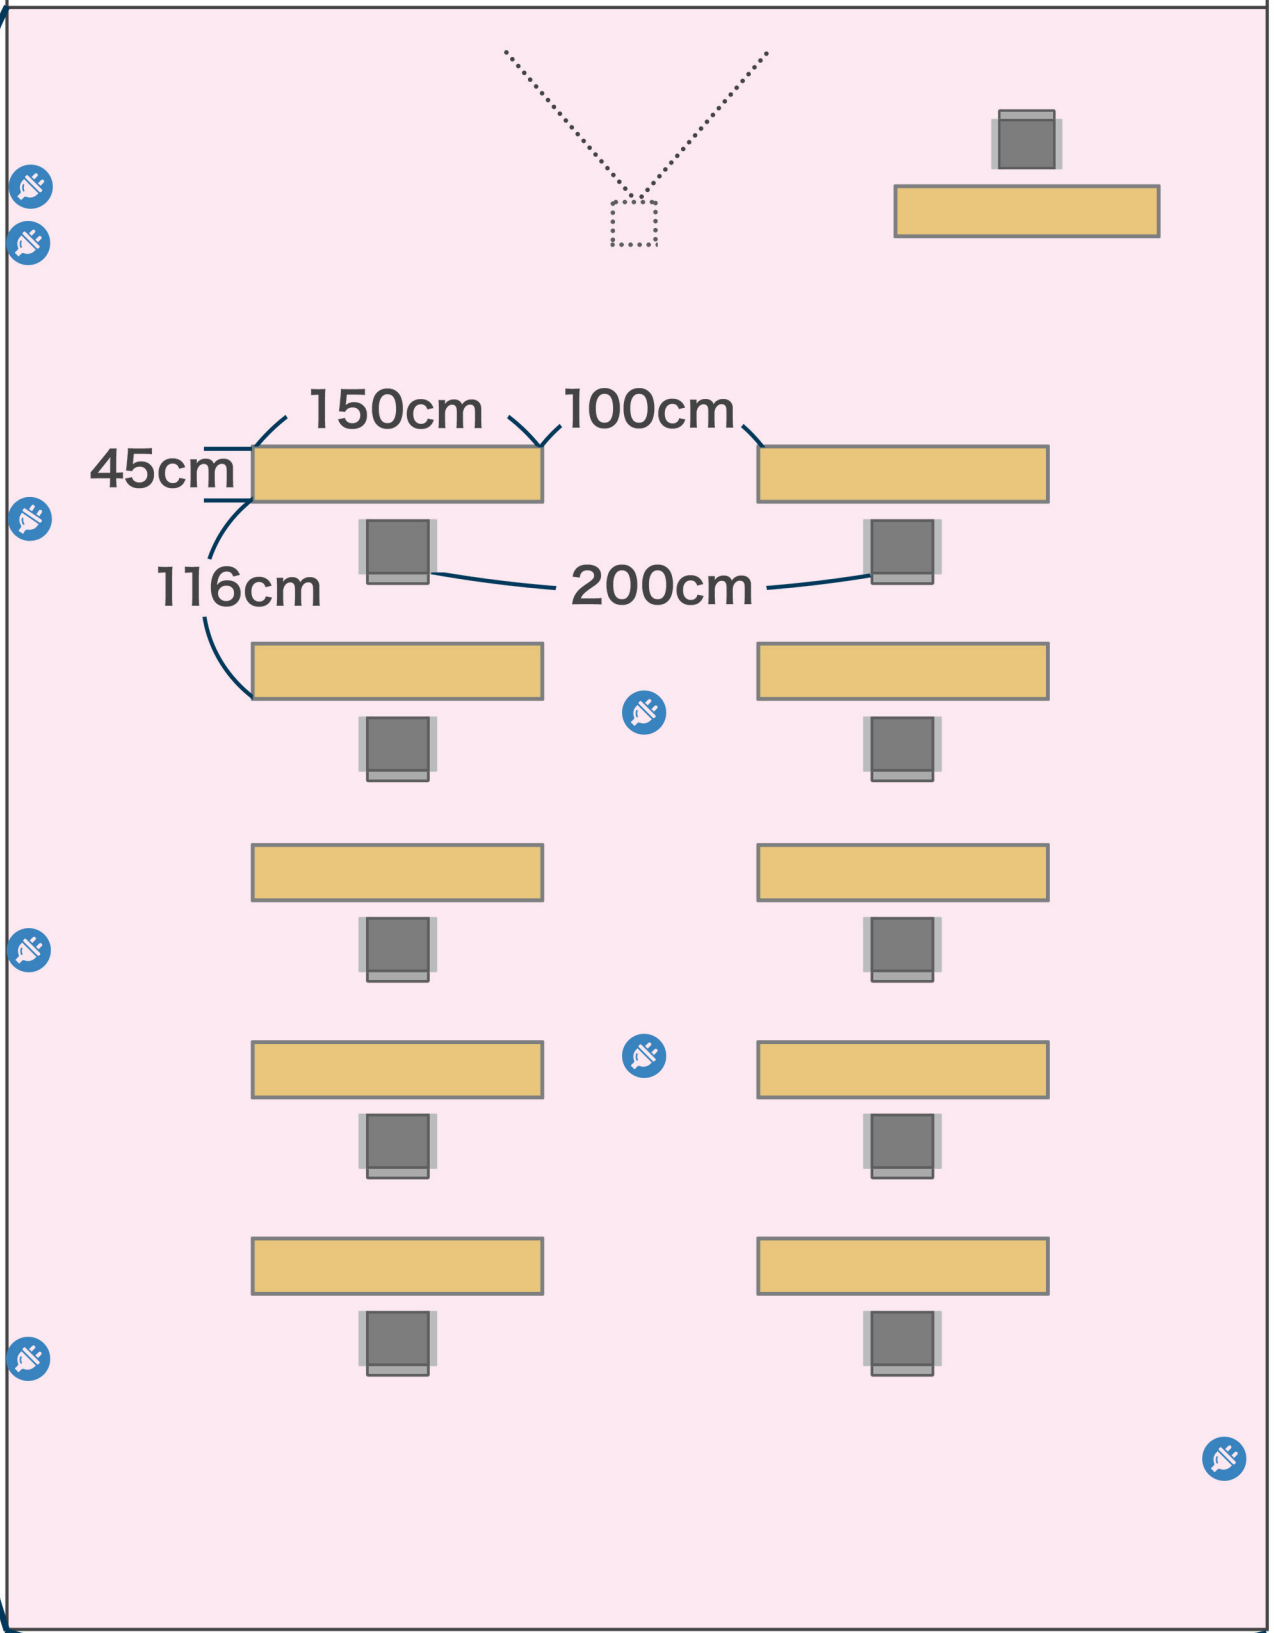


5.5m



コンセント位置
各回線20アンペア

※お部屋の中央部分：床下コンセント有り

セミナールーム 5

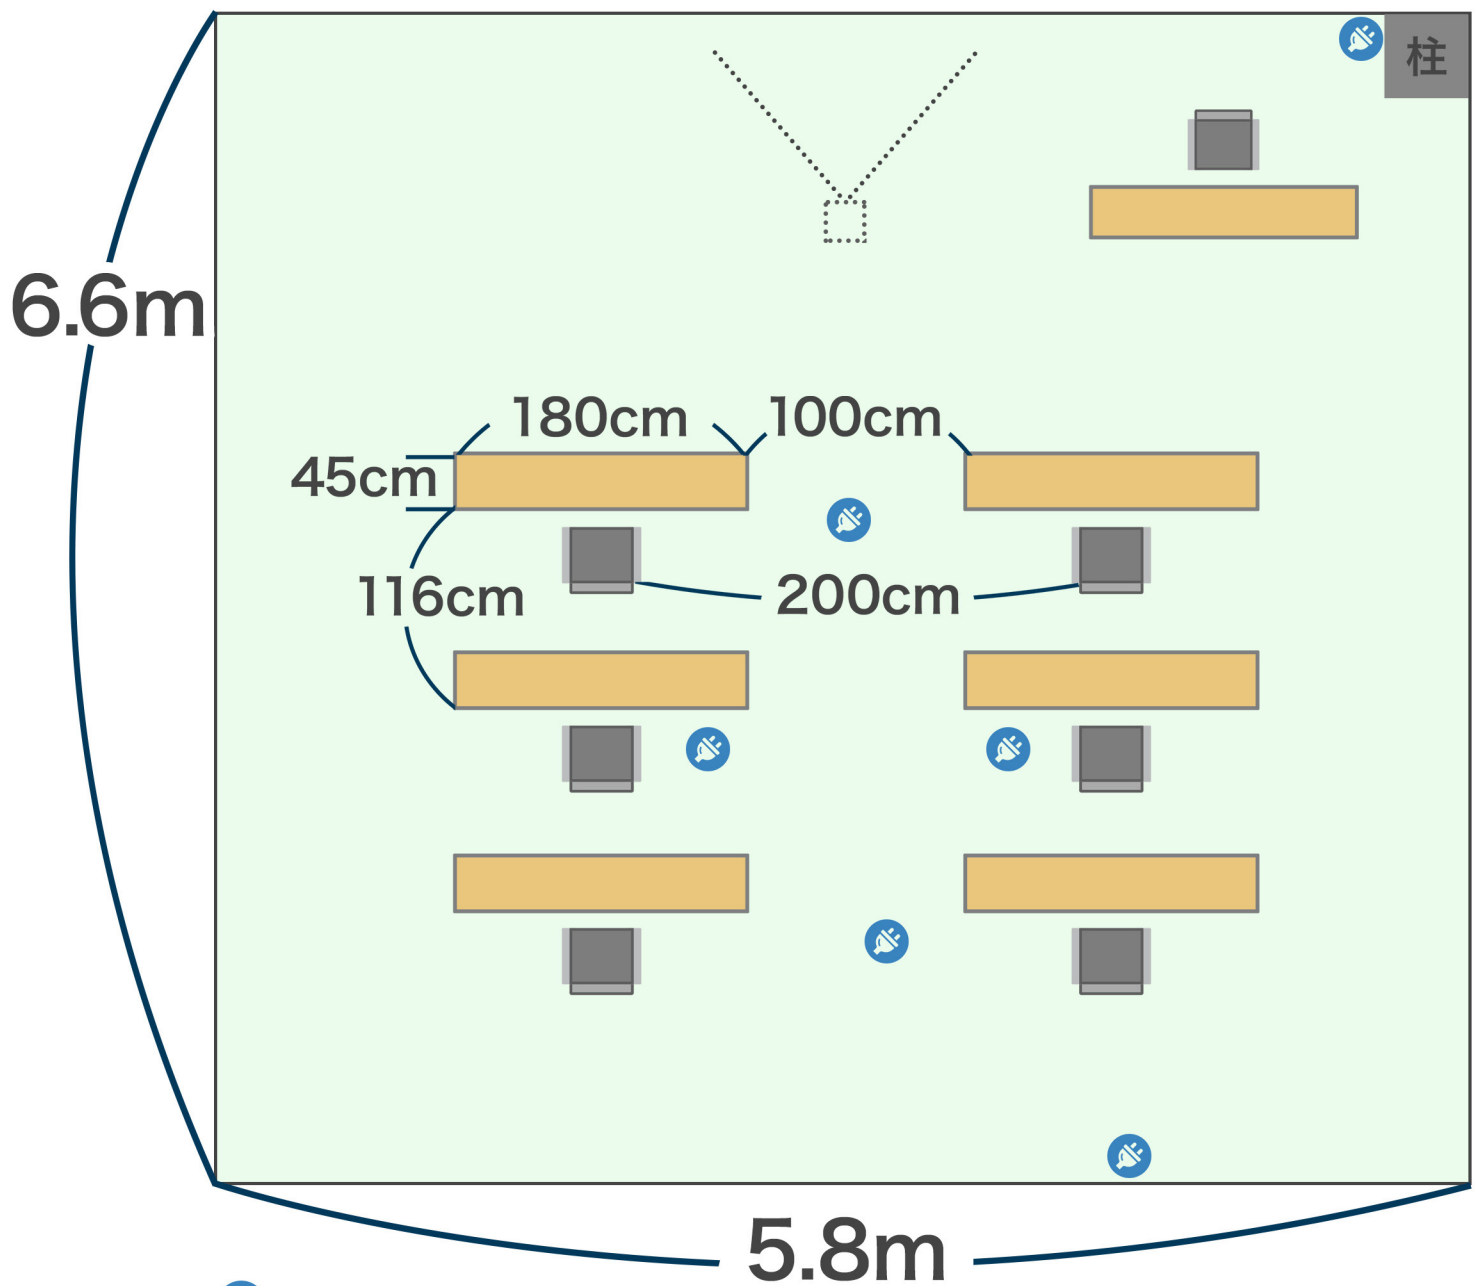

コンセント位置
各回線20アンペア
※お部屋の中央部分：床下コンセント有り